


# TORYSA ÚZEMNÝ PLÁN OBCE

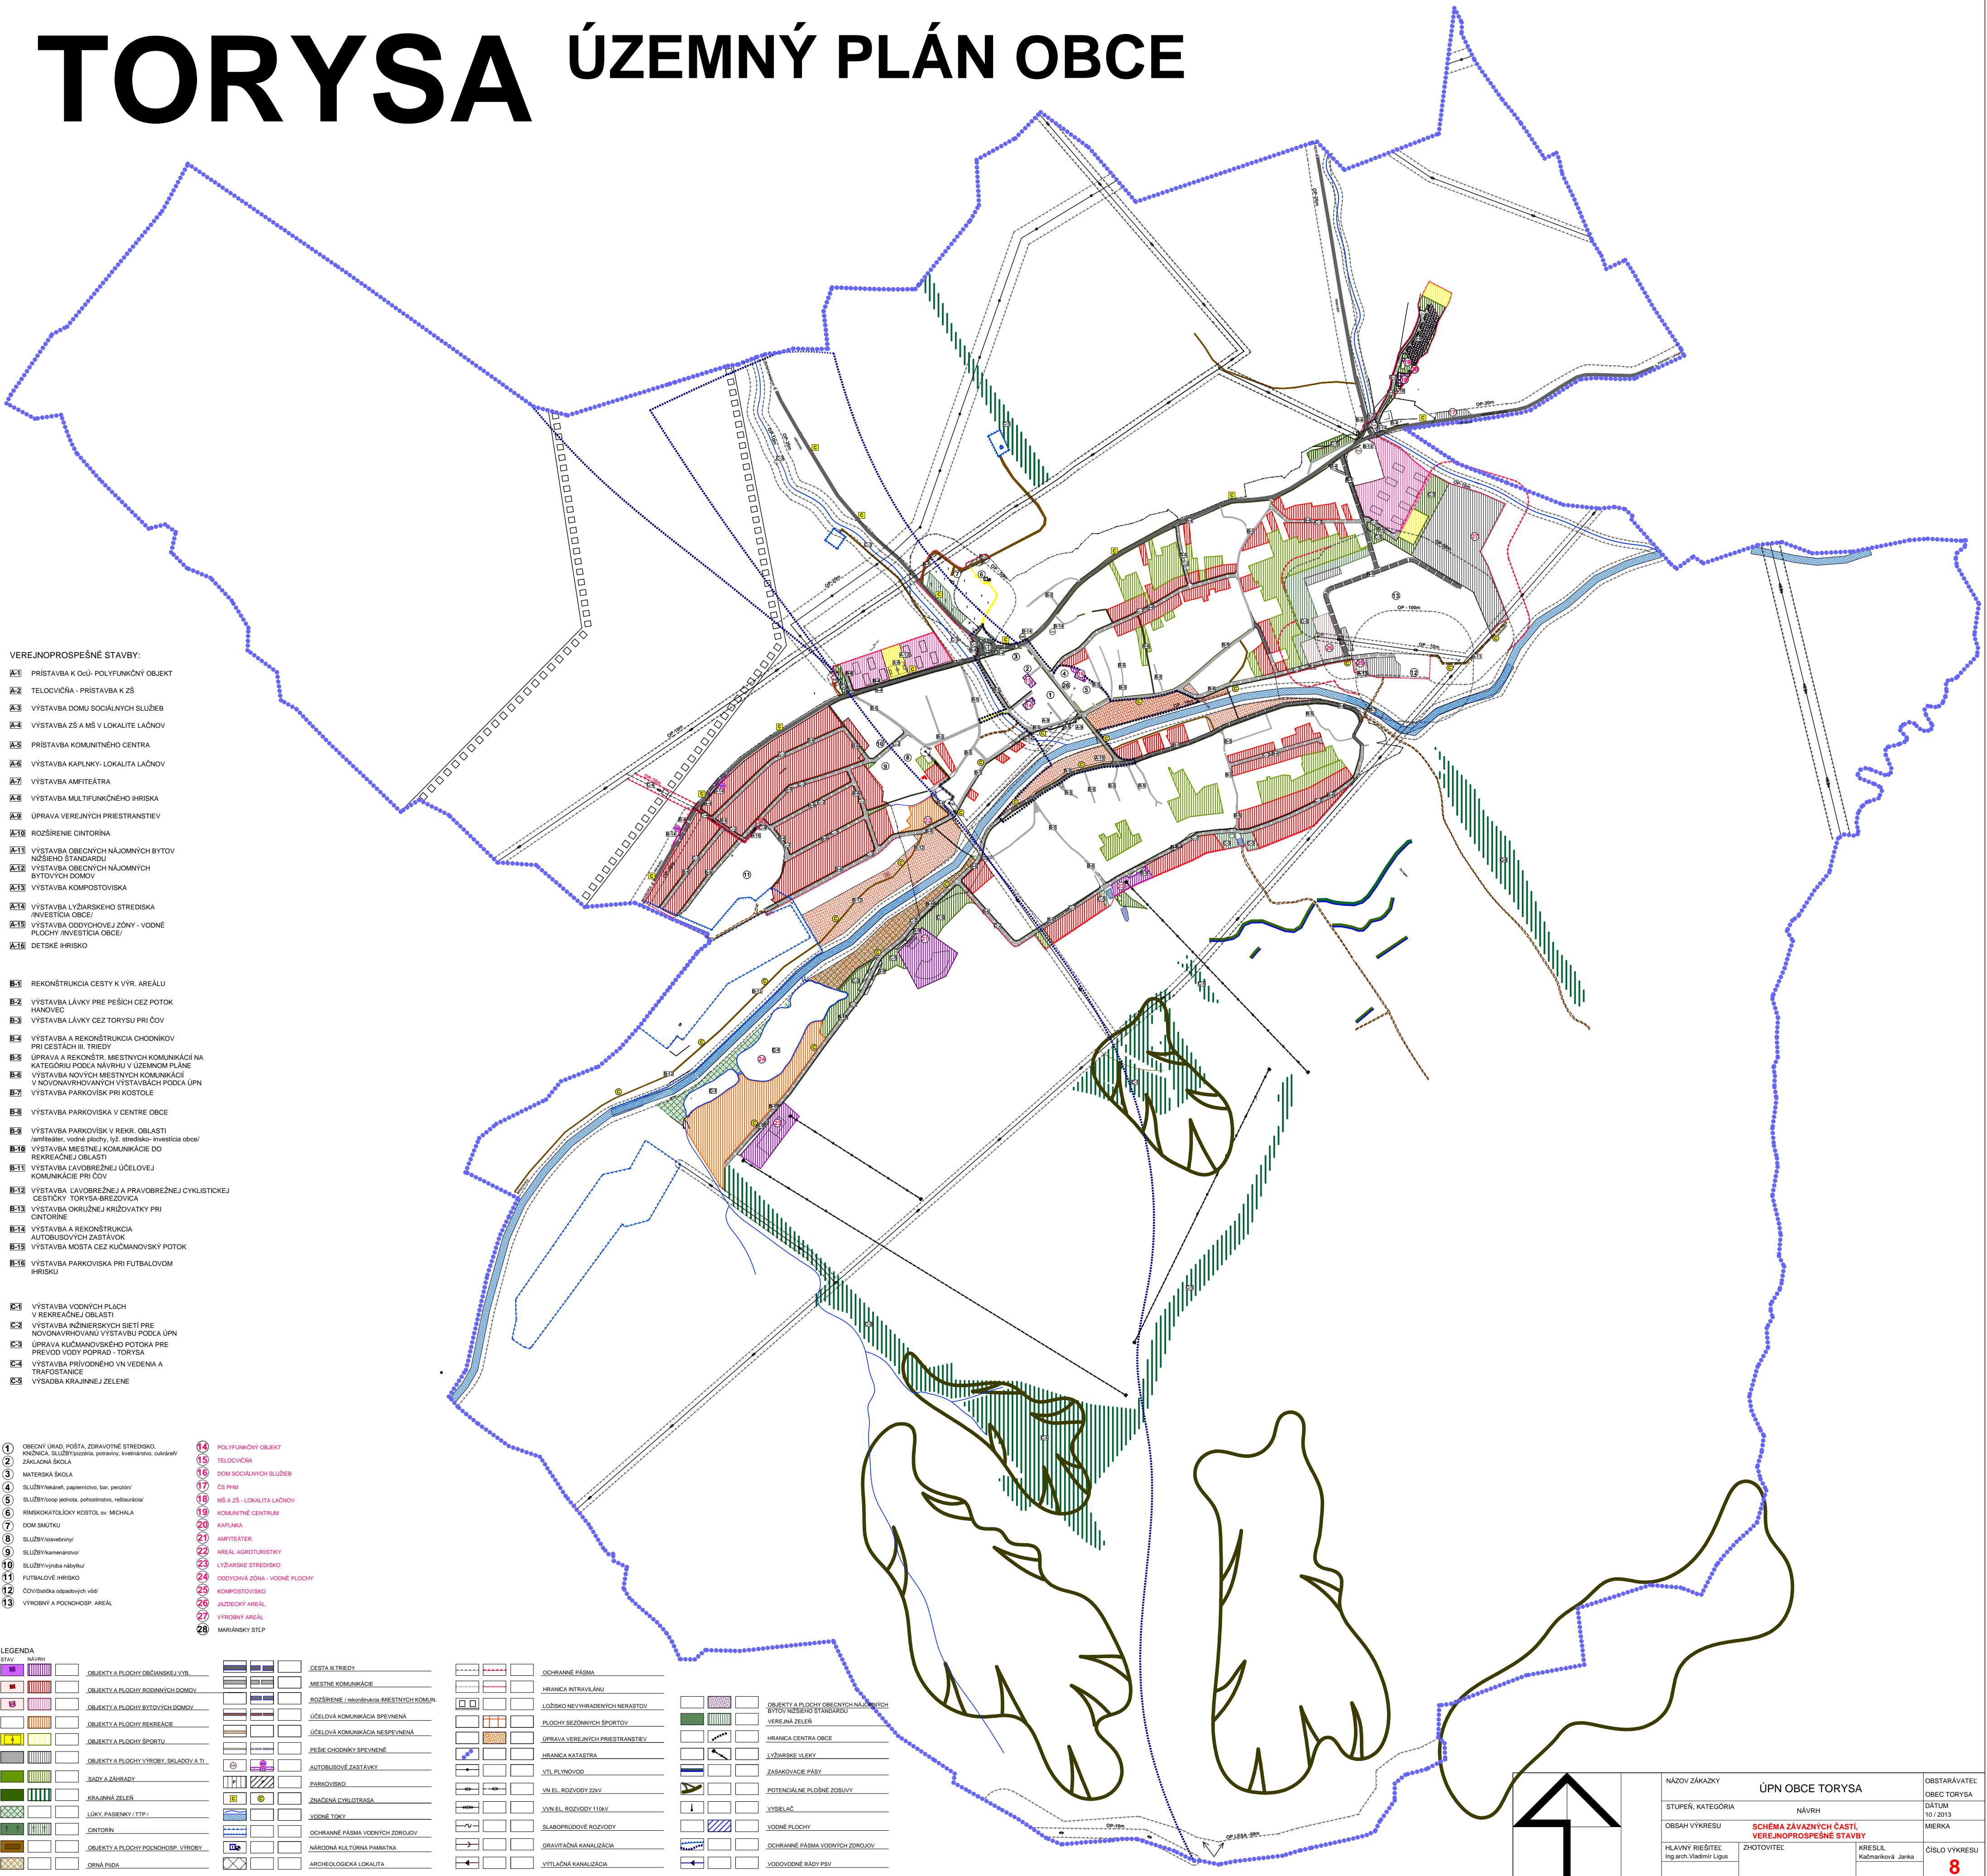

## VEREJNOPROSPEŠNÉ STAVBY:


- A-1 PRÍSTAVBA K OČU - POLYFUNKČNÝ OBJEKT
- A-2 TELOCVČNA - PRÍSTAVBA K ZŠ
- A-3 VÝSTAVBA DOMU SOCIÁLNYCH SLUŽIEB
- A-4 VÝSTAVBA ZŠ A MŠ V LOKALITE LAČNOV
- A-5 PRÍSTAVBA KOMUNITNÉHO CENTRA
- A-6 VÝSTAVBA KAPLNKY - LOKALITA LAČNOV
- A-7 VÝSTAVBA AMFITEÁTRA
- A-8 VÝSTAVBA MULTIFUNKČNÉHO IHRISKA
- A-9 ÚPRAVA VEREJNÝCH PRIESTRANSTEV
- A-10 ROZŠIRENIE CINTORNA
- A-11 VÝSTAVBA OBECNÝCH NÁJOMNÝCH BYTOV NIŽŠIEHO ŠTANDARDU
- A-12 VÝSTAVBA OBECNÝCH NÁJOMNÝCH BYTOVÝCH DOMOV
- A-13 VÝSTAVBA KOMPPOSTOVISKA
- A-14 VÝSTAVBA LYŽARSKÉHO STREDISKA /INVESTICIA OBCE/
- A-15 VÝSTAVBA ODDYCHOVEJ ZÓNY - VODNÉ PLOCHY /INVESTICIA OBCE/
- A-16 DETSKÉ IHRISKO

- B-1 REKONŠTRUKCIA CESTY K VÝR. AREÁLU
- B-2 VÝSTAVBA LÁVKY PRE PEŠÍCH ČEZ POTOK HÁNOVEC
- B-3 VÝSTAVBA LÁVKY ČEZ TORYSU PRI ČOV
- B-4 VÝSTAVBA A REKONŠTRUKCIA CHODNÍKOV PRI ČESTÁCH II. TREDY
- B-5 ÚPRAVA A REKONŠTR. MESTNÝCH KOMUNIKÁCIÍ NA KATEGÓRIU PODLA NÁVRHU V ÚZEMNOM PLÁNE
- B-6 VÝSTAVBA NOVÝCH MESTNÝCH KOMUNIKÁCIÍ V NOVOVYRHOVANÝCH VÝSTAVBÁCH PODLA ÚPN
- B-7 VÝSTAVBA PARKOVISK PRI KOSTOLE
- B-8 VÝSTAVBA PARKOVISKA V CENTRE OBCE
- B-9 VÝSTAVBA PARKOVISK V REKR. OBLASTI /rekreácia, vodné plochy, šZ, stredisko - investícia obce/
- B-10 VÝSTAVBA MESTNEJ KOMUNIKÁCIE DO REKREAČNEJ OBLASTI
- B-11 VÝSTAVBA LAVOBRÉŽNEJ ÚČELOVEJ KOMUNIKÁCIE PRI ČOV
- B-12 VÝSTAVBA LAVOBRÉŽNEJ A PRAVOREŽNEJ CYKLISTICKEJ ČESTIČKY TORYSA-BREZOVICA
- B-13 VÝSTAVBA OKRUŽNEJ KRÍŽOVATKY PRI CINTORNE
- B-14 VÝSTAVBA A REKONŠTRUKCIA AUTOBUSOVÝCH ZASTÁVOK
- B-15 VÝSTAVBA MOSTA ČEZ KUČMANOVSKÝ POTOK
- B-16 VÝSTAVBA PARKOVISKA PRI FUTBALOVOM IHRISKU

- C-1 VÝSTAVBA VODNÝCH PLOCH V REKREAČNEJ OBLASTI
- C-2 VÝSTAVBA INŽINERSKÝCH SÍŤI PRE NOVOVYRHOVANÚ VÝSTAVBU PODLA ÚPN
- C-3 ÚPRAVA KUČMANOVSKÉHO POTOKA PRE PŘEVOD VODY POPRAD - TORYSA
- C-4 VÝSTAVBA PŘÍVODNÉHO VN VEDENIA A TRAFOSTANICE
- C-5 VÝSADBA KRAJINEJ ZELENÉ

- 1 OBECNÝ ÚRAD, POŠTA, ZDRAVOTNÉ STREDISKO, KANALIZ. SLUŽBY (vzduch, potrubie, kvestorstvo, odpadové)
- 2 ZAKLADNÁ ŠKOLA
- 3 MATERSKÁ ŠKOLA
- 4 SLUŽBY (káviareň, papierstvo, bar, penzión)
- 5 SLUŽBY (vzduch, jednota, pohostinstvo, reštaurácia)
- 6 RÍMSKOKATOLICKÝ KOSTOL, sv. MICHALA
- 7 DOM SMŤTKU
- 8 SLUŽBY (vzduch)
- 9 SLUŽBY (vzduch)
- 10 SLUŽBY (vzduch)
- 11 FUTBALOVÉ IHRISKO
- 12 Očivšiška odpadových vôd
- 13 VÝROBNÝ A POĽNOHOSP. AREÁL
- 14 POLYFUNKČNÝ OBJEKT
- 15 TELOCVČNA
- 16 DOM SOCIÁLNYCH SLUŽIEB
- 17 ČS PFM
- 18 MŠ A ZŠ - LOKALITA LAČNOV
- 19 KOMUNITNÉ CENTRUM
- 20 KAPLNKA
- 21 AMFITEÁTER
- 22 AREÁL AGROTURISTIKY
- 23 LYŽARSKÉ STREDISKO
- 24 ODDYCHOVÁ ZÓNA - VODNÉ PLOCHY
- 25 KOMPPOSTOVISKO
- 26 JAZDECKÝ AREÁL
- 27 VÝROBNÝ AREÁL
- 28 MARIÁNSKY STĽP

STAV	NÁVRH
[Symbol]	OBJEKTY A PLOCHY OBČANSKÝCH VÝR.
[Symbol]	OBJEKTY A PLOCHY SOCIÁLNYCH DOMOV
[Symbol]	OBJEKTY A PLOCHY BYTOVÝCH DOMOV
[Symbol]	OBJEKTY A PLOCHY REKREAČIE
[Symbol]	OBJEKTY A PLOCHY ŠPORTU
[Symbol]	OBJEKTY A PLOCHY VÝROBY, SKLADOV. A TL.
[Symbol]	SADY A ZÁHRADY
[Symbol]	OSADNÁ ZELEN
[Symbol]	LUKY, PASENISKY /TP/
[Symbol]	CINTORNA
[Symbol]	OBJEKTY A PLOCHY POĽNOHOSP. VÝROBY
[Symbol]	ORBNÁ PLOCHA
[Symbol]	CESTA II. TREDY
[Symbol]	MESTNÉ KOMUNIKÁCIE
[Symbol]	ROZŠIRENIE /rekonštrukcia/ MESTNÝCH KOMUN.
[Symbol]	ÚČELOVÁ KOMUNIKÁCIA S PĚŠINOU
[Symbol]	ÚČELOVÁ KOMUNIKÁCIA NEPĚŠINOU
[Symbol]	PĚŠIE CHODNÍKY S PĚŠINOU
[Symbol]	AUTOBUSOVÉ ZASTÁVKY
[Symbol]	PARKOVISKOVÉ
[Symbol]	ZNAČENÁ CYKLISTICKÁ
[Symbol]	VODNÉ TOKY
[Symbol]	DOCHRANENÉ PÁSMA VODNÝCH ZDROJOV
[Symbol]	NÁRODNÁ KULTÚRNA PAMÄTKA
[Symbol]	ARCHEOLOGICKÁ LOKALITA
[Symbol]	DOCHRANENÉ PÁSMA
[Symbol]	HRANICA INTRAVILÁNU
[Symbol]	LOŽISKO NEVYRHOVANÝCH NERASTOV
[Symbol]	PLOCHY SEZONANÝCH ŠPORTOV
[Symbol]	ÚPRAVA VEREJNÝCH PRIESTRANSTEV
[Symbol]	HRANICA KATASTRA
[Symbol]	VTL PLYNOVOD
[Symbol]	VN. EL. ROZVODY 220V
[Symbol]	VN. EL. ROZVODY 110kV
[Symbol]	SLABOPRUDÉ ROZVODY
[Symbol]	GRAVITAČNÁ KANALIZÁCIA
[Symbol]	VÝTLAČNÁ KANALIZÁCIA
[Symbol]	OBJEKTY A PLOCHY OBECNÝCH NÁJOMNÝCH BYTOV NIŽŠIEHO ŠTANDARDU
[Symbol]	VEREJNÁ ZELEN
[Symbol]	HRANICA CENTRA OBCE
[Symbol]	LYŽARSKÉ VLEKY
[Symbol]	ZASAKOVACIE PÁSY
[Symbol]	POTENCIÁLNE PLOŠNÉ ZOSILUVY
[Symbol]	VÝŠELAC
[Symbol]	VODNÉ PLOCHY
[Symbol]	DOCHRANENÉ PÁSMA VODNÝCH ZDROJOV
[Symbol]	VODOVODNÉ RÁDY PŠV

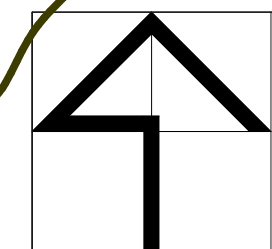

NÁZOV ZÁKÁDKY	ÚPN OBCE TORYSA	OBSTARÁVATEĽ	OBEC TORYSA
STUPEŇ, KATEGÓRIA	NÁVRH	DÁTUM	10 / 2013
OBŠAH VÝKRESU	SCHÉMA ZÁVAZNÝCH ČASTÍ, VEREJNOPROSPEŠNÉ STAVBY	MIERKA	
HLAVNÝ RIEŠITEĽ	Ing.arch. Vladimír Liguš	KRESLÍ	Kačmarčíková Janka
ZHOTOVITEL		ČÍSLO VÝKRESU	8