


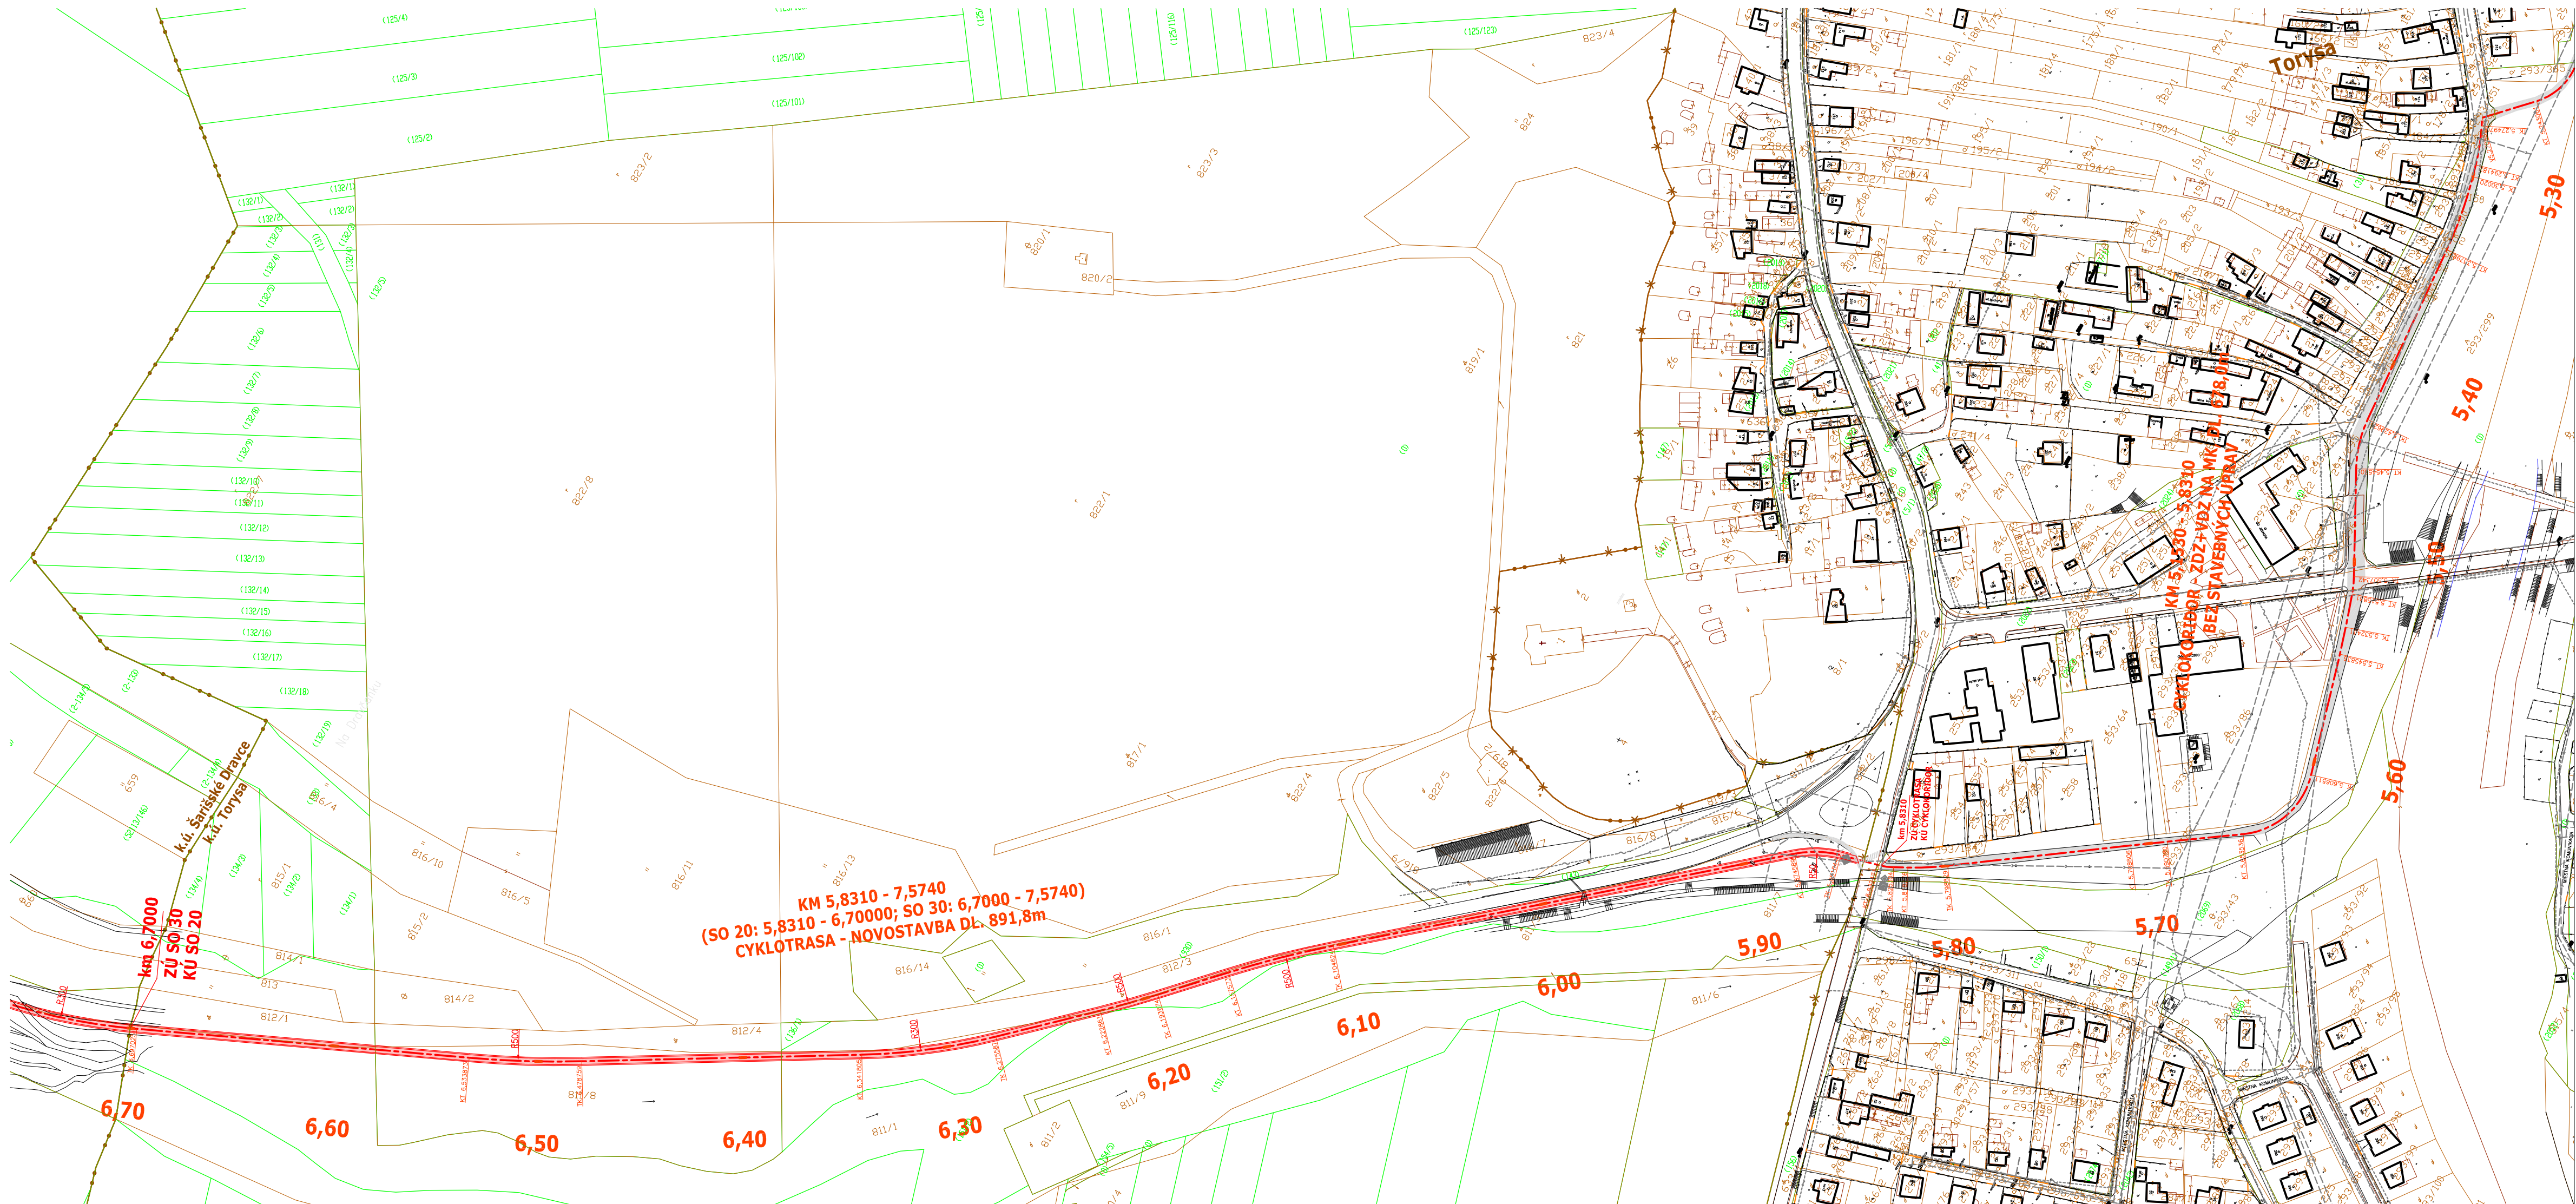

LEGENDA

- CYKLOTRASA – NOVÁ KONŠTRUKCIA VOZOVKY
- CYKLOKORIDOR – BEZ STAVEBNÝCH ÚPRAV
- NAVRHOVANÝ STAV
- GEODETICKÉ ZAMERANIE
- POZEMKOVÁ HRANICA (KATASTRÁLNA MAPA – KNC)
- POZEMKOVÁ HRANICA (KATASTRÁLNA MAPA – KNE)

ZOZNAM OBJEKTOV

- KATASTRÁLNE ÚZEMIE KRIVANY
- SO 10 CYKLOTRASA V K.Ú. KRIVANY
 - SO 11 LÁVKA CEZ POTOK ROHOVČÍK
 - SO 12 LÁVKA CEZ POTOK PUTNOV
- KATASTRÁLNE ÚZEMIE TORYSA
- SO 20 CYKLOTRASA V K.Ú. TORYSA
 - SO 21 LÁVKA CEZ POTOK HANOVEC
- KATASTRÁLNE ÚZEMIE ŠARIŠSKÉ DRAVCE
- SO 30 CYKLOTRASA V K.Ú. ŠARIŠSKÉ DRAVCE
 - SO 31 LÁVKA CEZ KUČMANOVSKÝ POTOK
- KATASTRÁLNE ÚZEMIE KRÁSNA LÚKA
- SO 40 CYKLOTRASA V K.Ú. KRÁSNA LÚKA
- KATASTRÁLNE ÚZEMIE BAJEROVCE
- SO 50 CYKLOTRASA V K.Ú. BAJEROVCE
 - SO 51 LÁVKA CEZ POTOK ?UBOTINKA

LEGENDA EXIST. INŽ. SIETÍ

- KANALIZÁCIA SPLAŠKOVÁ
- VODOVOD
- STL PLYNOVOD
- VEDENIE VN NADZEMNÉ
- VEDENIE NN NADZEMNÉ
- VEREJNÉ OSVETLENIE
- VEDENIE OZNAMOVACIE

OCHRANNÉ PÁSMA

- VODOVOD A KANALIZÁCIA
- DO DN 500 1,5 m
 - NAD DN 500 2,5 m
- DIALKOVÝ KÁBEL
- TELEKOM. KÁBELOVÉ VEDENIE 1 m
 - PODZEMNÉ KABEL. VEDENIE od 1kV–110kV 1 m
 - VZDUŠNÉ KABEL. VEDENIE od 1kV–110kV 2 m
 - VZDUŠNÉ EL. VEDENIE od 1kV–35kV 10 m
 - TRANSFORMOVŇA VN–NN 10 m
 - NTL+STL PLYNOVOD V OBCI 1 m
 - PLYNOVOD DO DN 200 4 m
 - PLYNOVOD DO DN 700 12 m
 - PLYNOVOD NAD DN 700 50 m

ZODPOVEDNÝ PROJEKTANT:	VYPRACOVAL:	KONTROLOVAL:	Ing. Beata Krafčíková projekčné práce	
ING. KRAČČÍK	ING. KRAČČÍKOVÁ	ING. VÁHOVSKÝ	Kpt. Nálepku č. 6, 080 01 Prešov	
KRAJ:	PREŠOVSKÝ		DÁTUM:	04/2017
INVESTOR:	ZDRUŽENIE OBCÍ HORNEJ TORYSY (ZOHT)		STUPEŇ:	DÚR
STAVBA:			FORMÁT:	4x4
			MIERKA:	1:2000
			Č.PRÍLOHY:	Č.SÚPRÁVY:
OBSAH:			SITUÁCIA (K.Ú. TORYSA)	
			3.4	