


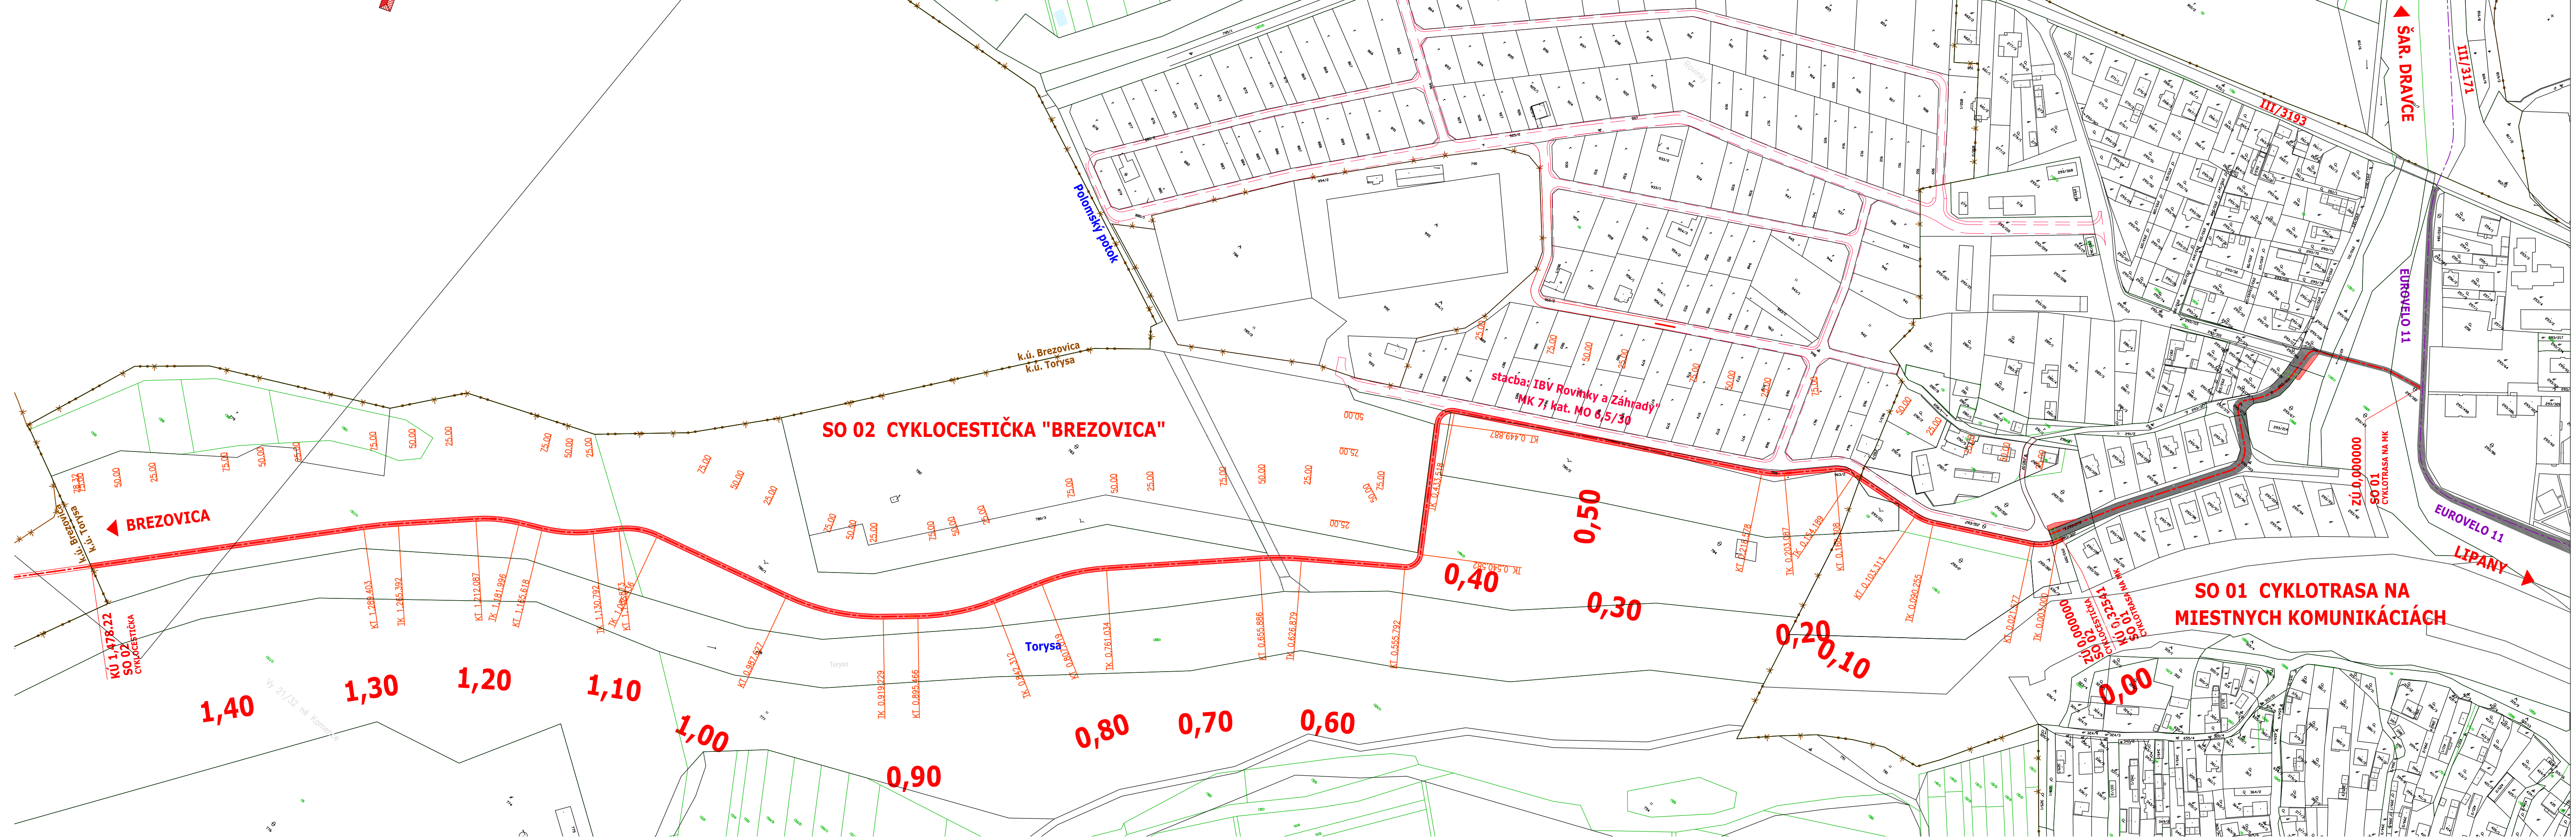

LEGENDA EXIST. INŽ. SIETÍ

- KANALIZÁCIA SPLAŠKOVÁ
- VODOVOD
- STL PLYNOVOD
- VEDENIE VN NADZEMNÉ
- VEDENIE NN NADZEMNÉ
- VEREJNÉ OSVETLENIE
- VEDENIE OZNAMOVACIE

OCHRANNÉ PÁSMA

VODOVOD A KANALIZÁCIA	
DO DN 500	1,5 m
NAD DN 500	2,5 m
DIALKOVÝ KÁBEL	2 m
TELEKOM. KÁBELOVÉ VEDENIE	1 m
PODZEMNÉ KABEL. VEDENIE od 1kV–110kV	1 m
VZDUŠNÉ KABEL. VEDENIE od 1kV–110kV	2 m
VZDUŠNÉ EL. VEDENIE od 1kV–35kV	10 m
TRANSFORMOVNÁ VN–NN	10 m
NTL+STL PLYNOVOD V OBCI	1 m
PLYNOVOD DO DN 200	4 m
PLYNOVOD DO DN 700	12 m
PLYNOVOD NAD DN 700	50 m

LEGENDA

- CYKLOCESTIČKA – NOVÁ KONŠTRUKCIA VOZOVKY
- CYKLOKORIDOR – BEZ STAVEBNÝCH ÚPRAV
- NAVHRHOVANÝ STAV
- POZEMKOVÁ HRANICA (KATASTRÁLNA MAPA – KNC)
- POZEMKOVÁ HRANICA (KATASTRÁLNA MAPA – KNE)

ZOZNAM OBJEKTOV

KATASTRÁLNE ÚZEMIE TORYSA
SO 01 CYKLOTRASA NA MIESTNYCH KOMUNIKÁCIÁCH
SO 02 CYKLOCESTIČKA "BREZOVICA"

ZODPOVEDNÝ PROJEKTANT:	VYPRACOVAL:	KONTROLOVAL:	KDS projekt plus s.r.o.
ING. KRAČÍK	ING. KRAČÍK	ING. KRAČÍK	
KRAJ: PREŠOVSKÝ	KRAJ: PREŠOVSKÝ	KRAJ: PREŠOVSKÝ	
INVESTOR: ZOHT, Krivianska 1, 082 71 Lipany	INVESTOR: ZOHT, Krivianska 1, 082 71 Lipany	INVESTOR: ZOHT, Krivianska 1, 082 71 Lipany	
STAVBA: CYKLOTRASA VETVA P3 TORÝSA - NIŽNÝ SLAVKOV V K.Ú. TORÝSA	DATUM: 12/2019	STUPEŇ: DÚR	Pávia 7, 080 01 Prešov kanc.: Kpt. Nálepku č.6, 080 01 Prešov tel.: 0905 265232, e-mail: kdsproj@kdsproj.sk
OBŠAH: ORTOFOTOMAPA	FORMÁT: 4xA4	MIERKA: 1:2000	
	Č. PRÍLOHY: 2	Č. SÚPRAVY: 2	