


# TORYSA

## ÚZEMNÝ PLÁN OBCE

- VEREJNOPROSPEŠNÉ STAVBY:**
- A-1 PRÍSTAVBA K OČÚ - POLYFUNKČNÝ OBJEKT
  - A-2 TELOCVIČNA - PRÍSTAVBA K ZŠ
  - A-3 VÝSTAVBA DOMU SOCIÁLNYCH SLUŽIEB
  - A-4 VÝSTAVBA ZŠ A MŠ V LOKALITE LAČNOV
  - A-5 PRÍSTAVBA KOMUNITNÉHO CENTRA
  - A-6 VÝSTAVBA KAPLNKY - LOKALITA LAČNOV
  - A-7 VÝSTAVBA AMFITEÁTRA
  - A-8 VÝSTAVBA MULTIFUNKČNÉHO IHRISKA
  - A-9 ÚPRAVA VEREJNÝCH PRIESTRANSTEV
  - A-10 ROZŠIŘENIE CINTORÍNA
  - A-11 VÝSTAVBA OBECNÝCH NÁJOMNÝCH BYTOV NÍŽIEHO ŠTANDARDU
  - A-12 VÝSTAVBA OBECNÝCH NÁJOMNÝCH BYTOVÝCH DOMOV
  - A-13 VÝSTAVBA KOMPOSTOVISKA
  - A-14 VÝSTAVBA LYŽIARSKÉHO STREDISKA /INVESTICIA OBCE/
  - A-15 VÝSTAVBA ODDYCHOVEJ ZÓNY - VODNÉ PLOCHY /INVESTICIA OBCE/
  - A-16 DETSKÉ IHRISKO

- |  |                                  |
|--|----------------------------------|
| 1 OBECNÝ ÚRAD, POŠTA, ZDRAVOTNÉ STREDISKO, KNIŽNICA, SLUŽBY (pezera, potravin, kvetinarstvo, cukráreň) | 16 DOM SOCIÁLNYCH SLUŽIEB        |
| 2 ZÁKLADNÁ ŠKOLA   | 17 CS PHM                        |
| 3 MATERSKÁ ŠKOLA   | 18 MŠ A ZŠ - LOKALITA LAČNOV     |
| 4 SLUŽBY (lekáreň, papernictvo, bar, penzión)  | 19 KOMUNITNÉ CENTRUM             |
| 5 SLUŽBY (coop jednota, pohostinstvo, reštaurácia)   | 20 KAPLNKA                       |
| 6 RÍMSKOKATOLICKÝ KOSTOL sv. MICHALA   | 21 AMFITEÁTER                    |
| 7 DOM SMŮTKU   | 22 AREÁL AGROTURISTIKY           |
| 8 SLUŽBY (stavební)  | 23 LYŽIARSKÉ STREDISKO           |
| 9 SLUŽBY (kamenárstvo)   | 24 ODDYCHOVÁ ZÓNA - VODNÉ PLOCHY |
| 10 SLUŽBY (výroba nábytku)   | 25 KOMPOSTOVISKO                 |
| 11 FUTBALOVÉ IHRISKO   | 26 JAZDECKÝ AREÁL                |
| 12 ČOVÁRSTVO A POLNĽOHOSP. AREÁL   | 27 VÝROBNÝ AREÁL                 |
| 13 VÝROBNÝ A POLNĽOHOSP. AREÁL   | 28 MARIÁNSKY STĚP                |
| 14 POLYFUNKČNÝ OBJEKT  |                                  |
| 15 TELOCVIČNA  |                                  |

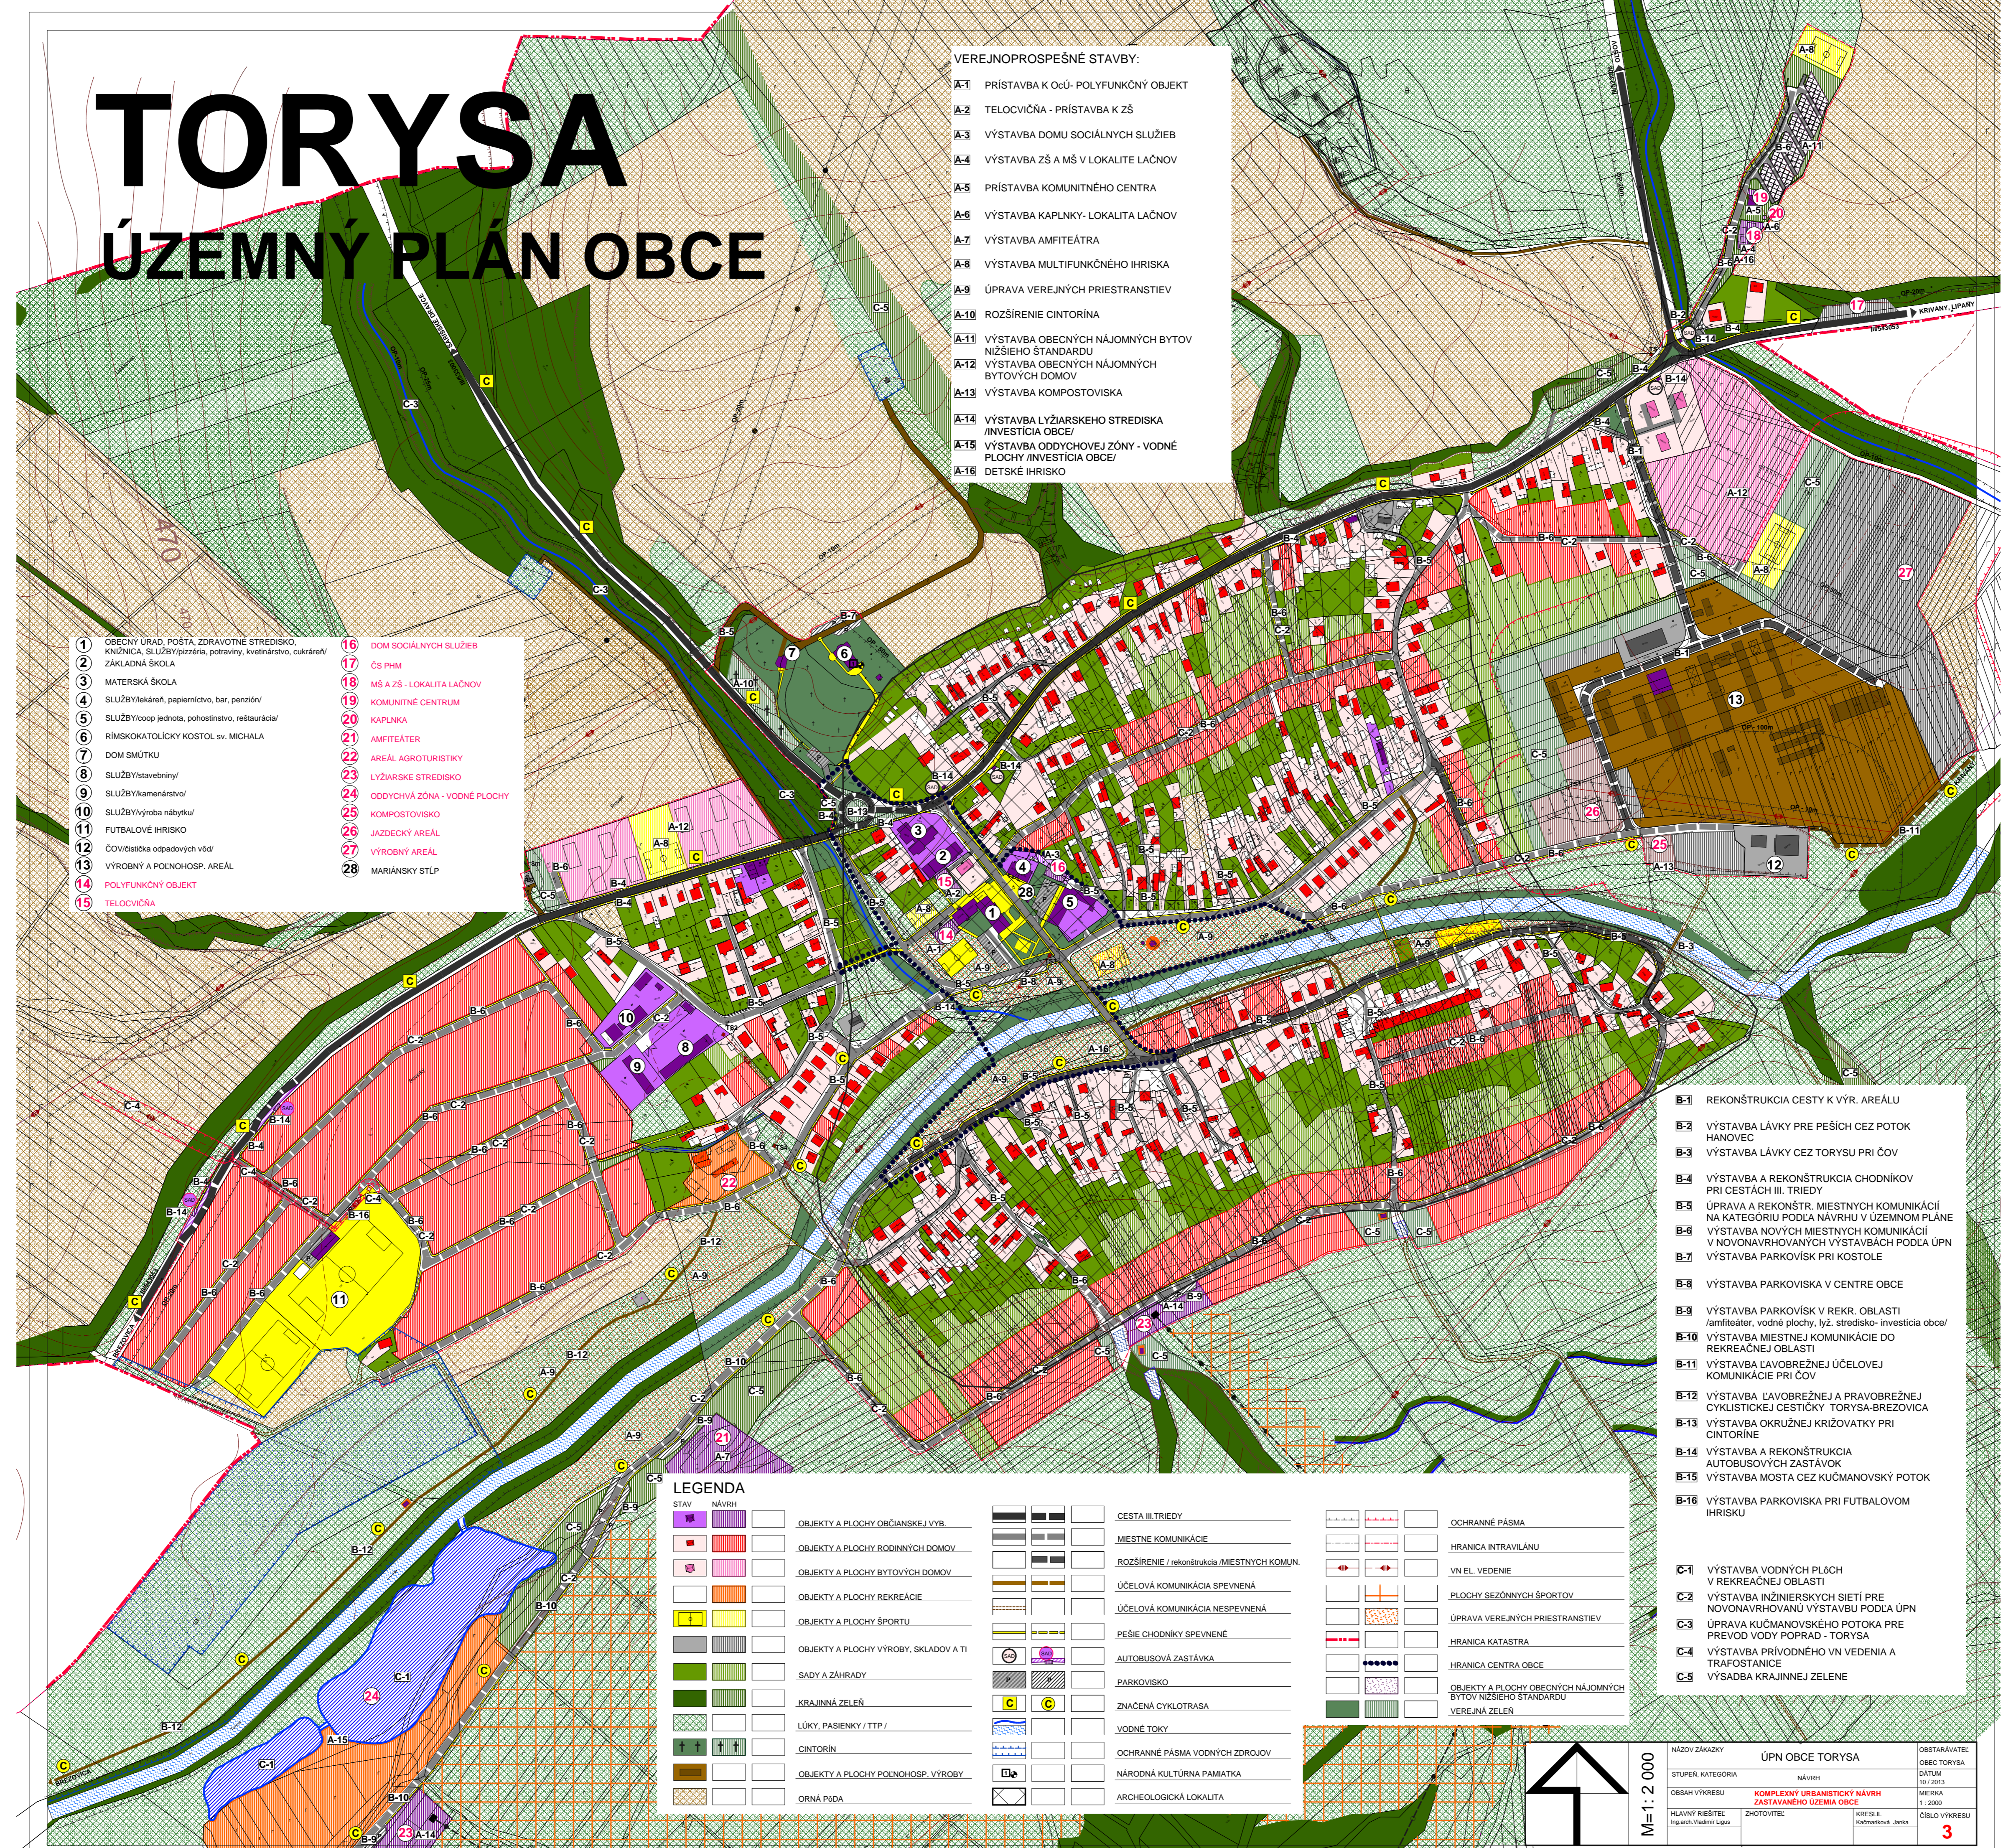

- B-1** REKONŠTRUKCIA CESTY K VÝR. AREÁLU
- B-2** VÝSTAVBA LÁVKY PRE PEŠÍCH CEZ POTOK HANOVEC
- B-3** VÝSTAVBA LÁVKY CEZ TORYSU PRI ČOV
- B-4** VÝSTAVBA A REKONŠTRUKCIA CHODNÍKOV PRI CESTÁCH III. TRIEDY
- B-5** ÚPRAVA A REKONSTR. MIESTNYCH KOMUNIKÁCIÍ NA KATEGÓRIU PODLA NÁVRHU V ÚZEMNOM PLÁNE
- B-6** VÝSTAVBA NOVÝCH MIESTNYCH KOMUNIKÁCIÍ V NOVONÁVRHOVANÝCH VÝSTAVBÁCH PODLA ÚPN
- B-7** VÝSTAVBA PARKOVISK PRI KOSTOLE
- B-8** VÝSTAVBA PARKOVISKA V CENTRE OBCE
- B-9** VÝSTAVBA PARKOVISK V REKR. OBLASTI /amfiteáter, vodné plochy, lyž. stredisko- investícia obce/
- B-10** VÝSTAVBA MIESTNEJ KOMUNIKÁCIE DO REKREAČNEJ OBLASTI
- B-11** VÝSTAVBA LAVOBRÉŽNEJ ÚČELOVEJ KOMUNIKÁCIE PRI ČOV
- B-12** VÝSTAVBA LAVOBRÉŽNEJ A PRAVOBRÉŽNEJ CYKLISTICKEJ CESTIČKY TORYSA-BREZOVICA
- B-13** VÝSTAVBA OKRUŽNEJ KRÍŽOVATKY PRI CINTORINE
- B-14** VÝSTAVBA A REKONŠTRUKCIA AUTOBUSOVÝCH ZASTÁVOK
- B-15** VÝSTAVBA MOSTA CEZ KUČMANOVSKÝ POTOK
- B-16** VÝSTAVBA PARKOVISKA PRI FUTBALOVOM IHRISKU

- C-1** VÝSTAVBA VODNÝCH PLÁCH V REKREAČNEJ OBLASTI
- C-2** VÝSTAVBA INŽINIERSKÝCH SIETÍ PRE NOVONÁVRHOVANÚ VÝSTAVBU PODLA ÚPN
- C-3** ÚPRAVA KUČMANOVSKÉHO POTOKA PRE PŘEVOD VODY POPRAD - TORYSA
- C-4** VÝSTAVBA PRÍVODNÉHO VN VEDENIA A TRAFOSTANICE
- C-5** VÝSADBA KRAJINNEJ ZELENE

**LEGENDA**

	OBJEKTY A PLOCHY OBČANSKEJ VÝB.		CESTA III. TRIEDY		OCHRANÉ PÁSMA
	OBJEKTY A PLOCHY RODINNÝCH DOMOV		MIESTNE KOMUNIKÁCIE		HRANICA INTRAVLÁNU
	OBJEKTY A PLOCHY BYTOVÝCH DOMOV		ROZŠIŘENIE / rekonštrukcia MIESTNYCH KOMUN.		VN EL. VEDENIE
	OBJEKTY A PLOCHY REKREAČIE		ÚČELOVÁ KOMUNIKÁCIA SPEVNEŇA		PLOCHY SEZÓNNYCH ŠPORTOV
	OBJEKTY A PLOCHY ŠPORTU		ÚČELOVÁ KOMUNIKÁCIA NESPEVNEŇA		ÚPRAVA VEREJNÝCH PRIESTRANSTEV
	OBJEKTY A PLOCHY VÝROBY, SKLADOV A T.I.		PEŠIE CHODNÍKY SPEVNEŇE		HRANICA KATASTRA
	SADY A ZÁHRADY		AUTOBUSOVÁ ZASTÁVKA		HRANICA CENTRA OBCE
	KRAJINNÁ ZELEN		PARKOVISKO		OBJEKTY A PLOCHY OBECNÝCH NÁJOMNÝCH BYTOV NÍŽIEHO ŠTANDARDU
	LŮKY, PASIENKY / TTP /		ZNAČENÁ CYKLOTRASA		VEREJNÁ ZELEN
	CINTORIN		VODNÉ TOKY		
	OBJEKTY A PLOCHY POLNĽOHOSP. VÝROBY		OCHRANÉ PÁSMA VODNÝCH ZDROJOV		
	ORNÁ PÍDA		NÁRODNÁ KULTÚRNA PAMÁTKA		
			ARCHEOLOGICKÁ LOKALITA		

**M=1:2 000**

NÁZOV ZÁKAZKY: ÚPN OBCE TORYSA

STUPEŇ KATEGÓRIA: NÁVRH

OBŠAH VÝKRESU: KOMPLEXNÝ URBANISTICKÝ NÁVRH ZÁSTAVANIEHO ÚZEMIA OBCE

HLAVNÝ REŠETEL: Ing.arch. Vladimír Ligoš

PHOTOVITEL:

PRÍRUBIL: Kucharsková, Jarka

OBŠTARAVAL: OBEC TORYSA

DATEM: 10. 2015

MIERKA: 1:2000

ČÍSLO VÝKRESU: 3